

'Park'

SCHOOLSTRAAT 6,
SCHILDE

Appartement 3
niveau 1


Oppervlakte
Appartement: 177,3 m²
Terras: 15,11 m²

Schaal 1/100

Los meubilair is illustratief

Datum: 11/01/2013

www.costermans-projecten.be

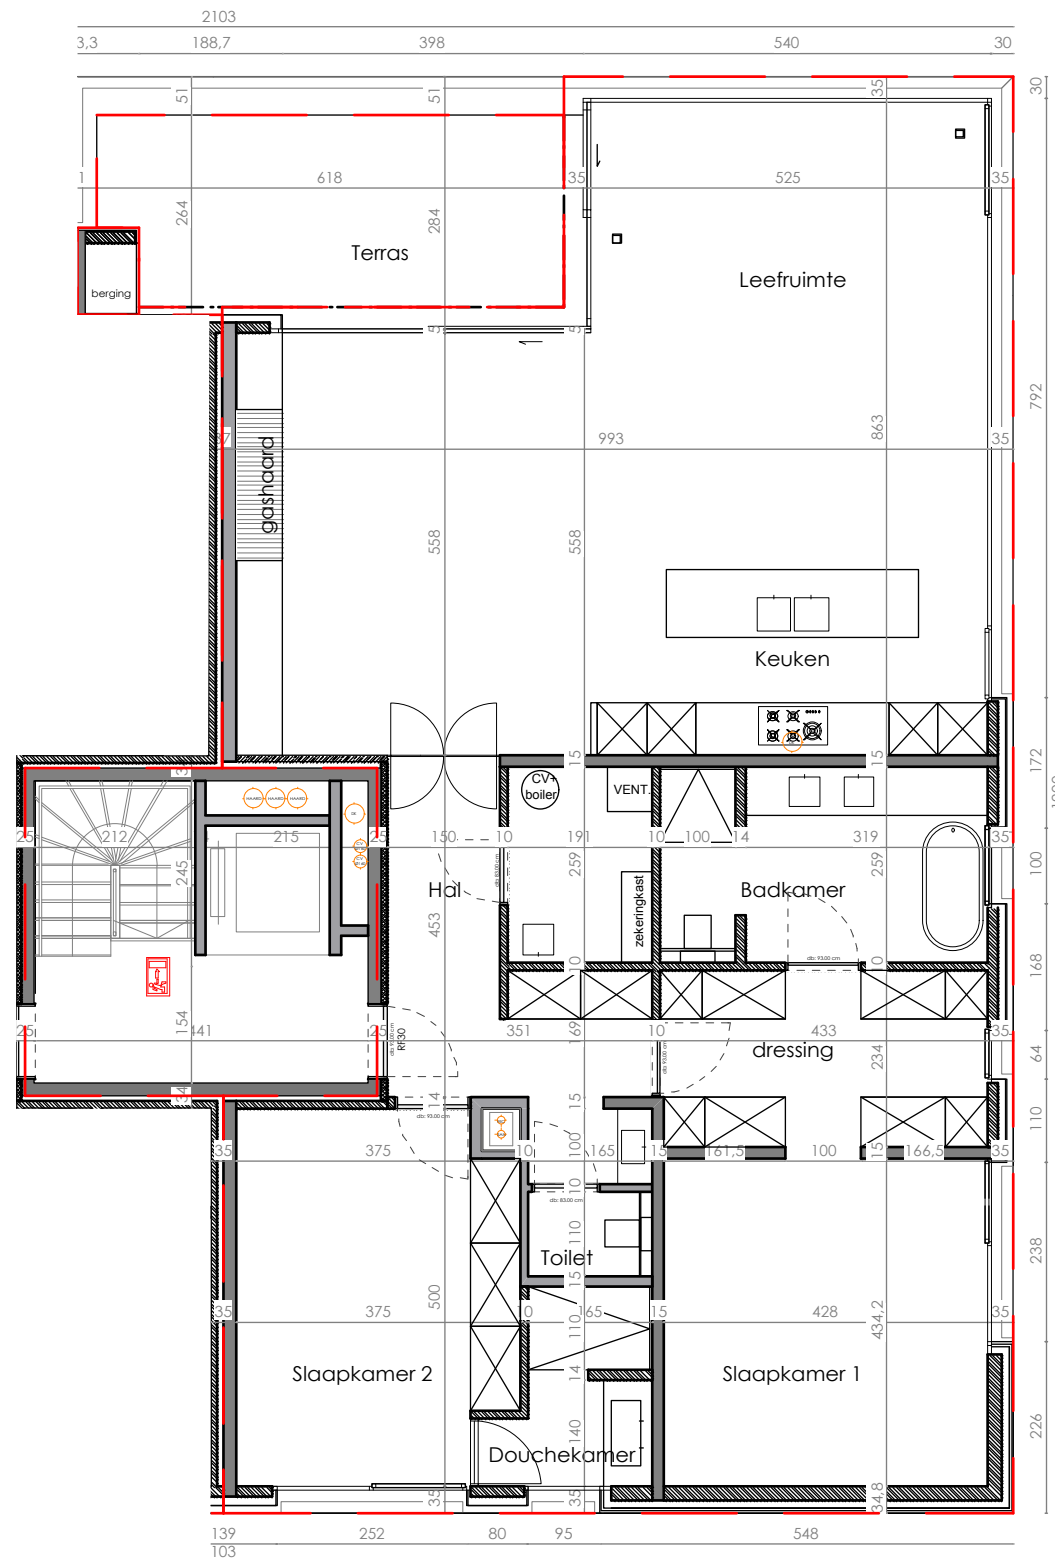


Plans en bijlagen zijn onze exclusieve eigendom
en zijn uitsluitend bestemd voor gebruik van onze projecten.
Nadruk, mededeling aan derden en aanwending zijn verboden.
Retour mag door ons worden geëist.

Bij niet naleving is de firma Costermans-Villaprojecten NV
gemachtigd de studiekosten,
onder vorm van een ereloon aan te rekenen.

'Park'

SCHOOLSTRAAT 6,
SCHILDE

Appartement 3
niveau 1

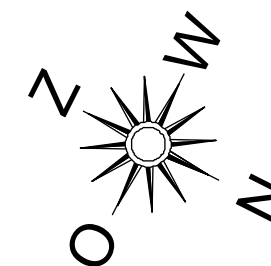

Los meubilair is illustratief
Vormgeving terras dient nog
definitief bepaald te worden
door tuinarchitect.

Datum: 11/01/2013

www.costermans-projecten.be



Plans en bijlagen zijn onze exclusieve eigendom
en zijn uitsluitend bestemd voor gebruik van onze projecten.
Nadruk, mededeling aan derden en aanwending zijn verboden.
Retour mag door ons worden geëist.

Bij niet naleving is de firma Costermans-Villaprojecten NV
gemachtigd de studiekosten,
onder vorm van een ereloon aan te rekenen.