


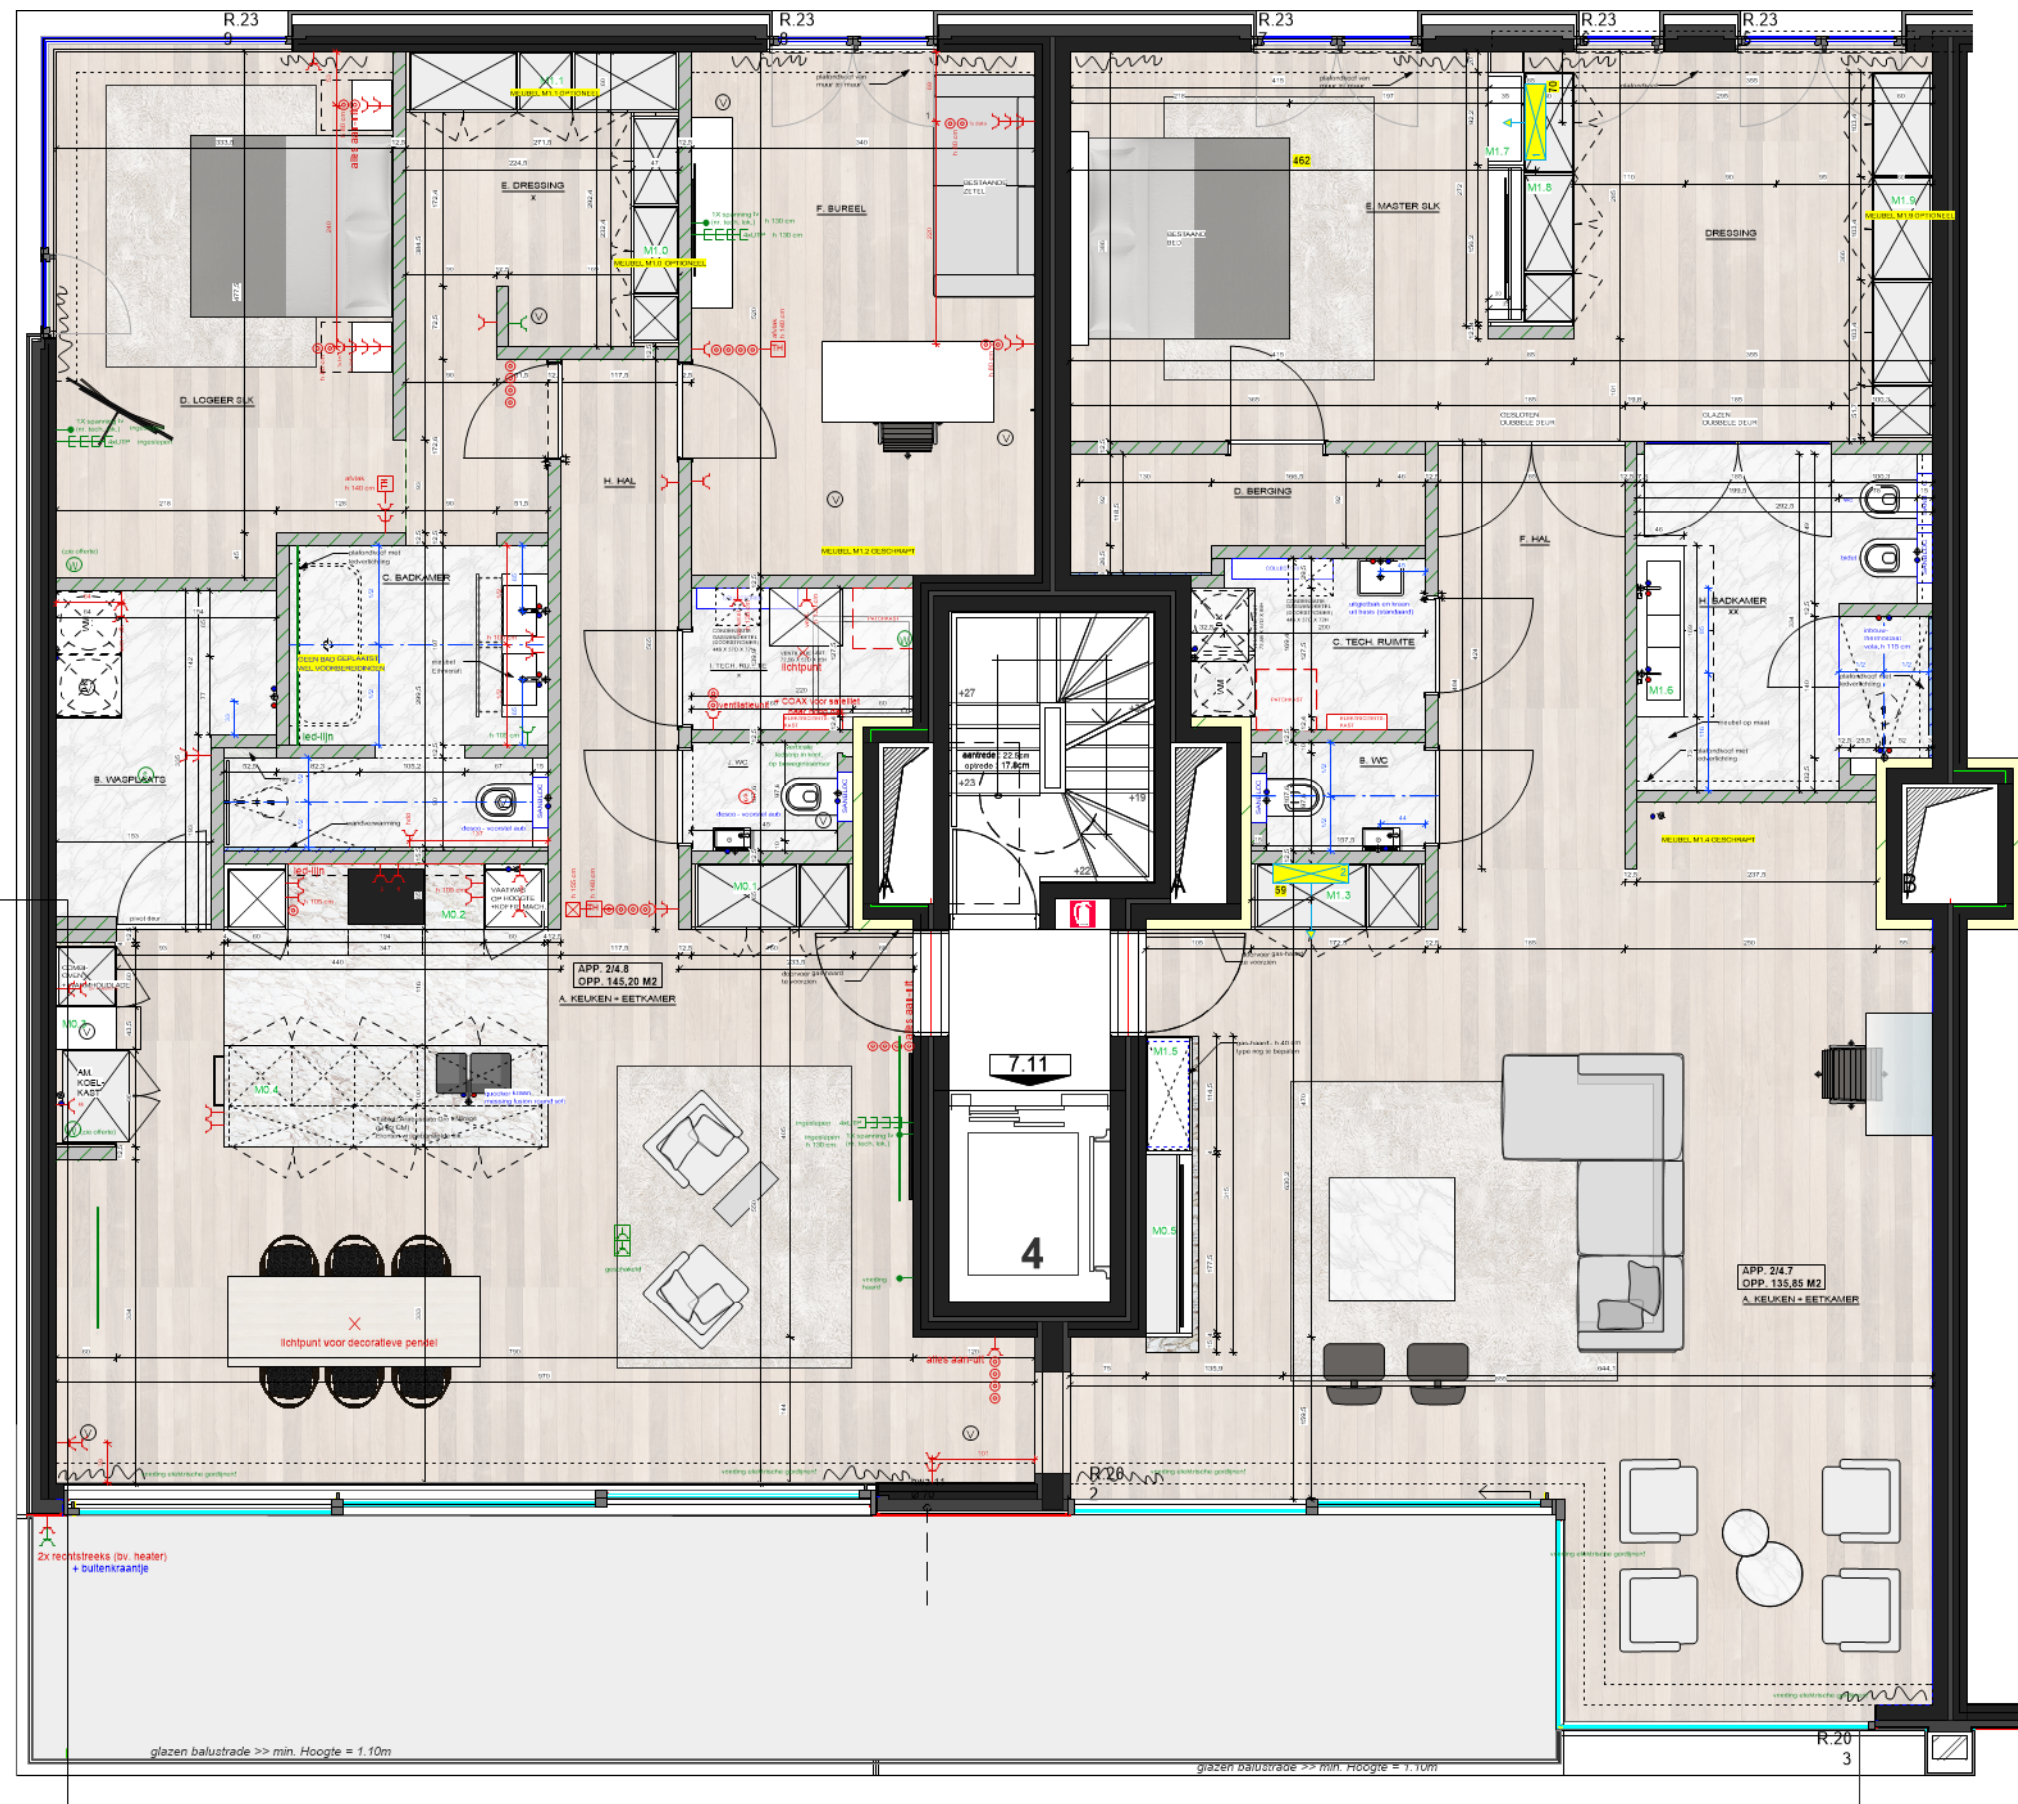

COSTERMANS
PROJECTEN

COSTERMANS PROJECTEN

TURNHOUTSEBAAN 400
B 2110 WINGEGEM
TEL 03 385 02 44
BTW BE 0474 716 218

WWW.COSTERMANS-PROJECTEN.BE
INFO@COSTERMANS-PROJECTEN.BE

AFMETINGEN NA TE METEN VOOR UITVOERING!

BOUWHEER

Costermans Projecten

WERFADRES

Oudaen 72
2970 Schilde

DATUM

06.04.2021

SCHAAL

1/75

"Plannen en bijlagen zijn onze exclusieve eigendom en zijn uitsluitend bestemd voor gebruik van onze projecten. Nadruk, mededeling aan derden en aanwending zijn verboden. Retour mag door ons worden geëist. Bij niet naleving is de firma Costermans Projecten NV gemachtigd de studiekosten, onder vorm van een ereloon aan te rekenen." Los meubilair is illustratief